


东
北

南

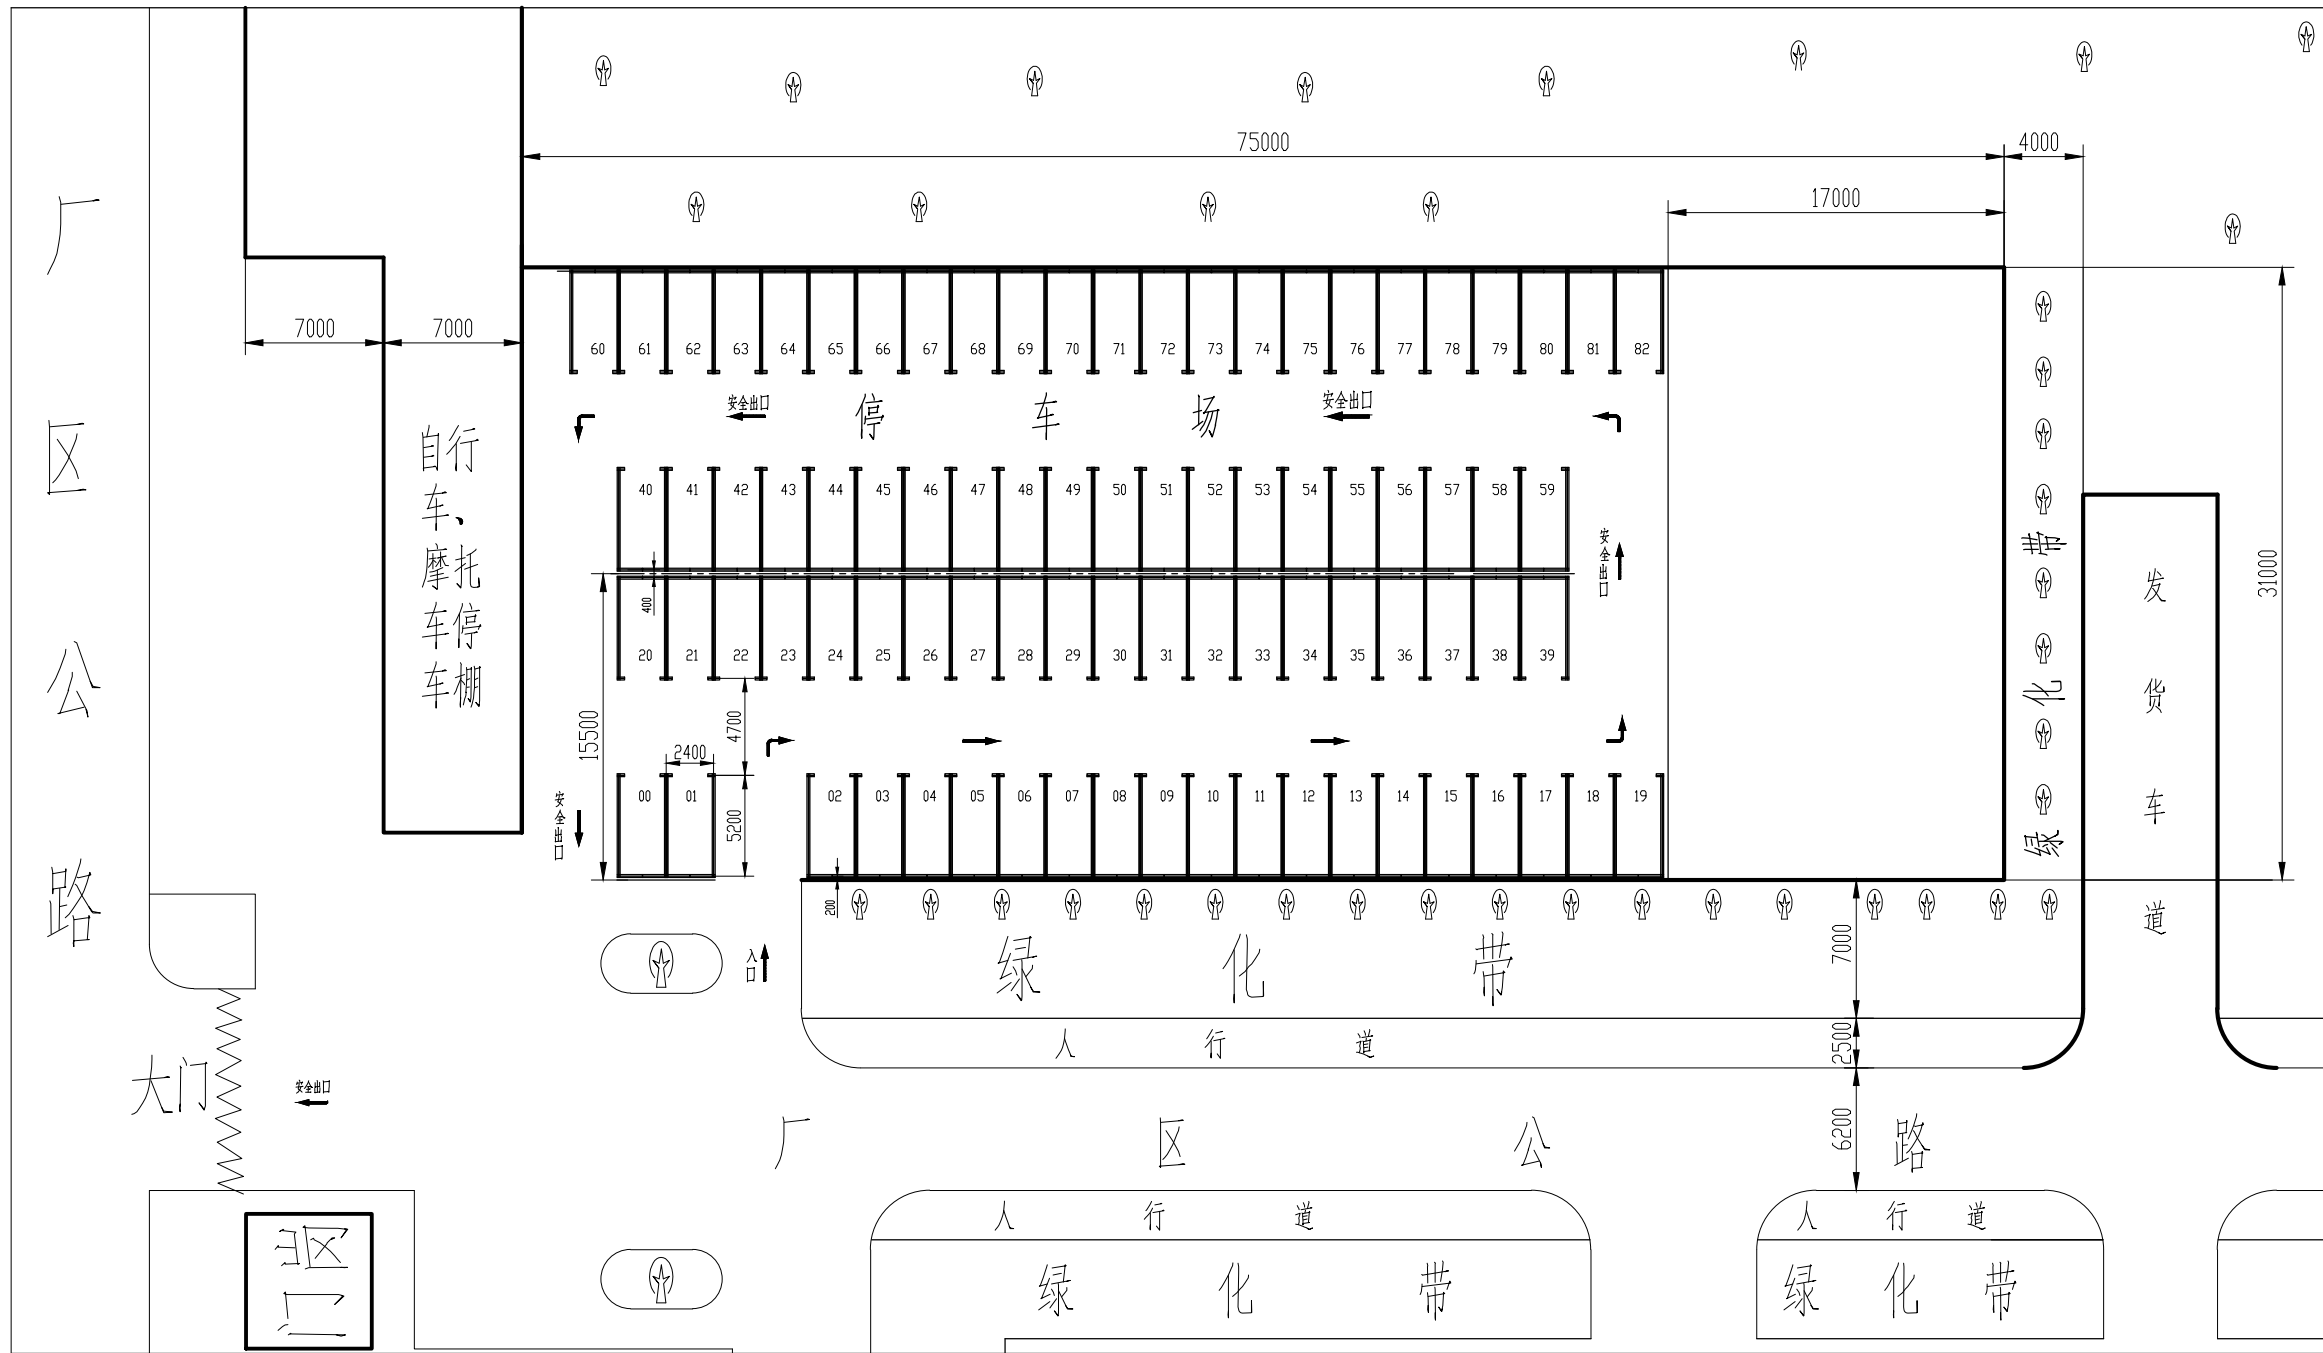

大门

自行车、
摩托车车棚

安全出口

停 车 场

安全出口

安全出口

安全出口

绿 化 带
人 行 道

人 行 道
绿 化 带

人 行 道
绿 化 带

发
货
车
道

西

说 明

- 1、本停车场平面示意图用于公司办公楼前停车场的建设，本停车场利用公司发展预留地。
- 2、本停车场北起自行车、摩托车停车棚硬化地面边缘，南至已有发货车道4米处。
西起自厂区公路边缘9.5米处。南北长75米，东西宽31米，硬化面积约2400平米。
- 3、本停车场硬化地面标高与已有自行车、摩托车停车棚硬化地面标高等高。
- 4、停车场及发货车道边缘安装石材路沿石（总长约240米）。
- 5、停车位建议按5.2米x2.4米划线，线宽15cm。

纸型	
页次	
旧底图总号	
底图总号	
日期	签字

设计	审核	标准检查	审定	批准	所属 装配号	图样标记	重量	比例 1:150
标记	处数	更改文件号	签字	日期				
停车场平面示意图					重庆大江杰信锻造有限公司			